


Diese Unterlage wird nur zu dem vereinbarten Zweck übergeben. Ihre Verwendung für andere Zwecke ist verboten. Ohne unsere vorherige schriftliche Zustimmung darf sie weder vervielfältigt noch Dritten bekanntgegeben noch sonst verfügbar gemacht werden. Zuwiderhandlungen verpflichten zu Schadensersatz. Alle Rechte, insbesondere für den Fall einer Patenterteilung oder Gebrauchsmustererteilung, behalten wir uns vor.

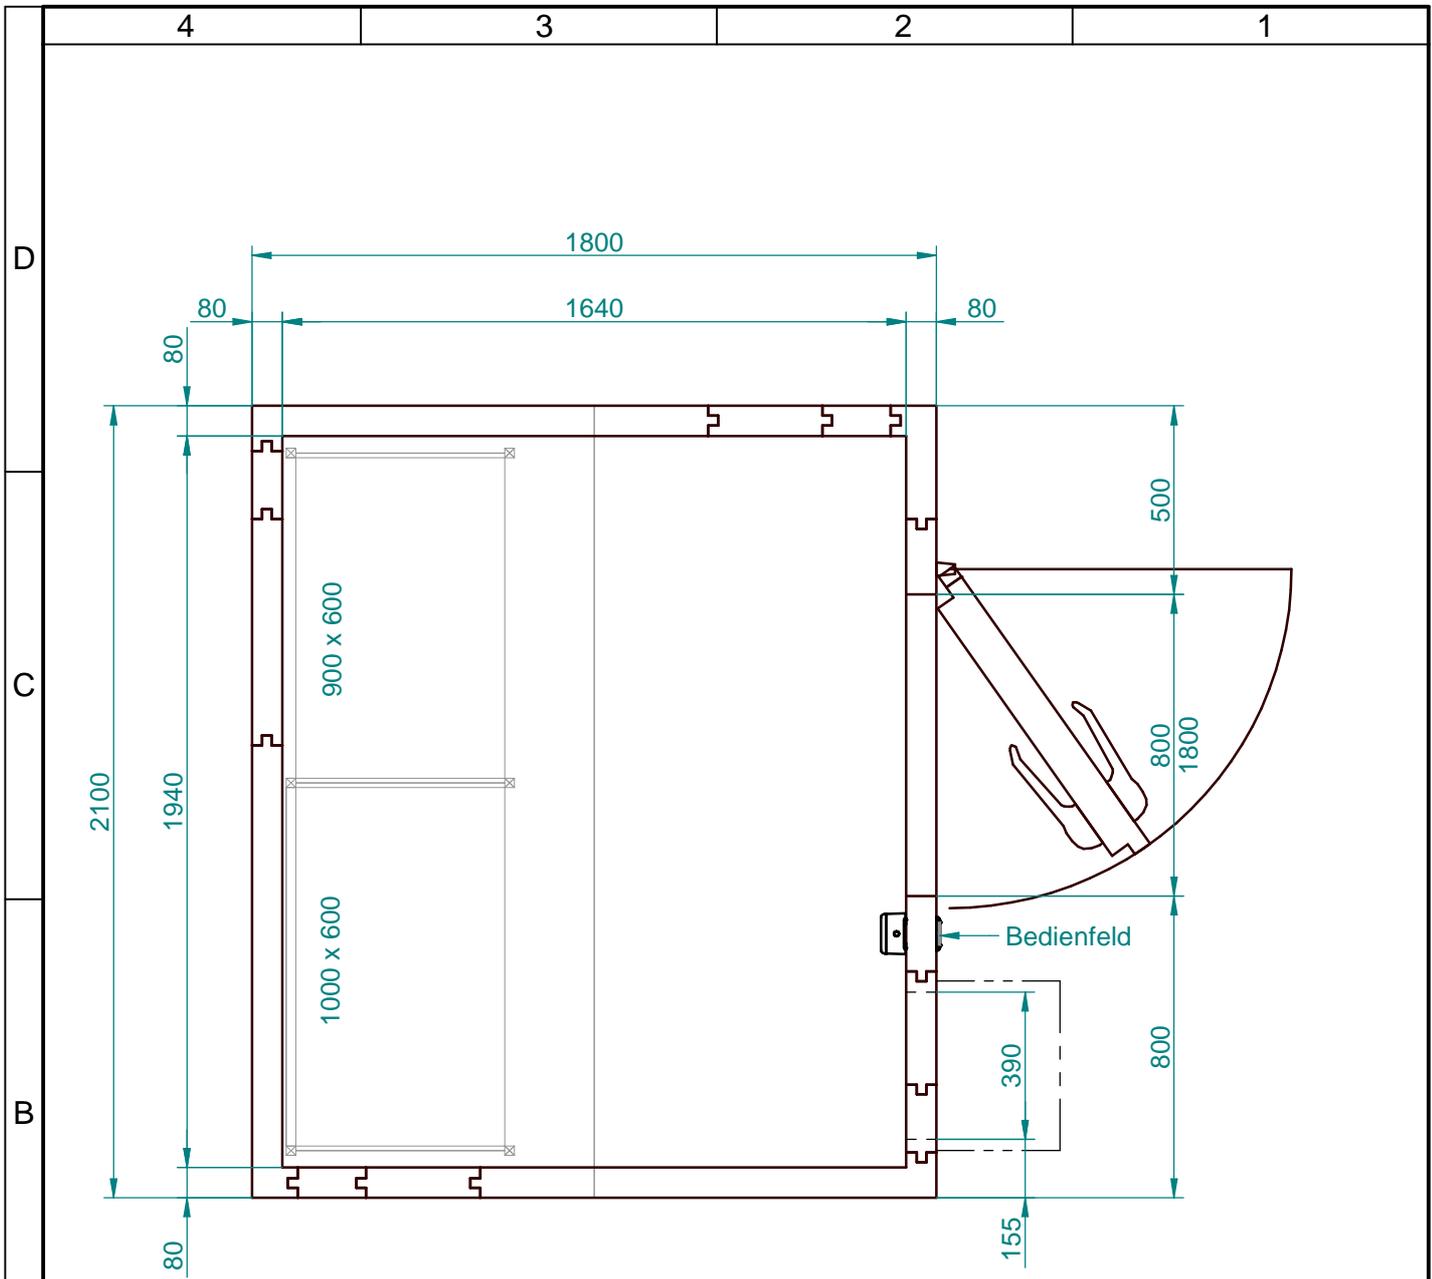

Zelle Standard WL 80
 Zelleninnenhöhe: 1950 mm
 Zellenaußenhöhe: 2110 mm

Regaleinrichtung Rega Almo Norm 20
 Regalleiterhöhe: 1800 mm
 Auflagenanzahl pro Regalabschnitt: 3

Alternativ:
 Zelle Standard WL 80
 Zelleninnenhöhe: 2250 mm
 Zellenaußenhöhe: 2410 mm
 lichte Türhöhe: 2000 mm

Türanschlag auch DIN links wählbar

				Allgemeintoleranz DIN ISO 2768-m DIN 6935		Maßstab 1:20		Werkstoff Material	
VISSMANN KÄLTETECHNIK GmbH SCHLEIZER STR. 100 95030 HOF/SAALE				Datum 24.10.2013		Name GaF		Projekt Landig Edition 2013 / Paket 3	
				Bearbeitet Geprüft Norm		Benennung Konzeptzeichnung Landig + Lava GmbH & Co. KG			
				Unternehmensbereich Kältetechnik SMAP		Teile-Nr. / Rev. - 01		Blatt 1 / 1 A4	
Zust.	Änderung	Datum	Name	24101303_01.dft		Zeichnung Stand		01	Druckdatum 25.10.2013