


Diese Unterlage wird nur zu dem vereinbarten Zweck übergeben. Ihre Verwendung für andere Zwecke ist verboten. Ohne unsere vorherige schriftliche Zustimmung darf sie weder vervielfältigt noch Dritten bekanntgegeben noch sonst verfügbar gemacht werden. Zuwiderhandlungen verpflichten zu Schadensersatz. Alle Rechte, insbesondere für den Fall einer Patenterteilung oder Gebrauchsmustererteilung, behalten wir uns vor.

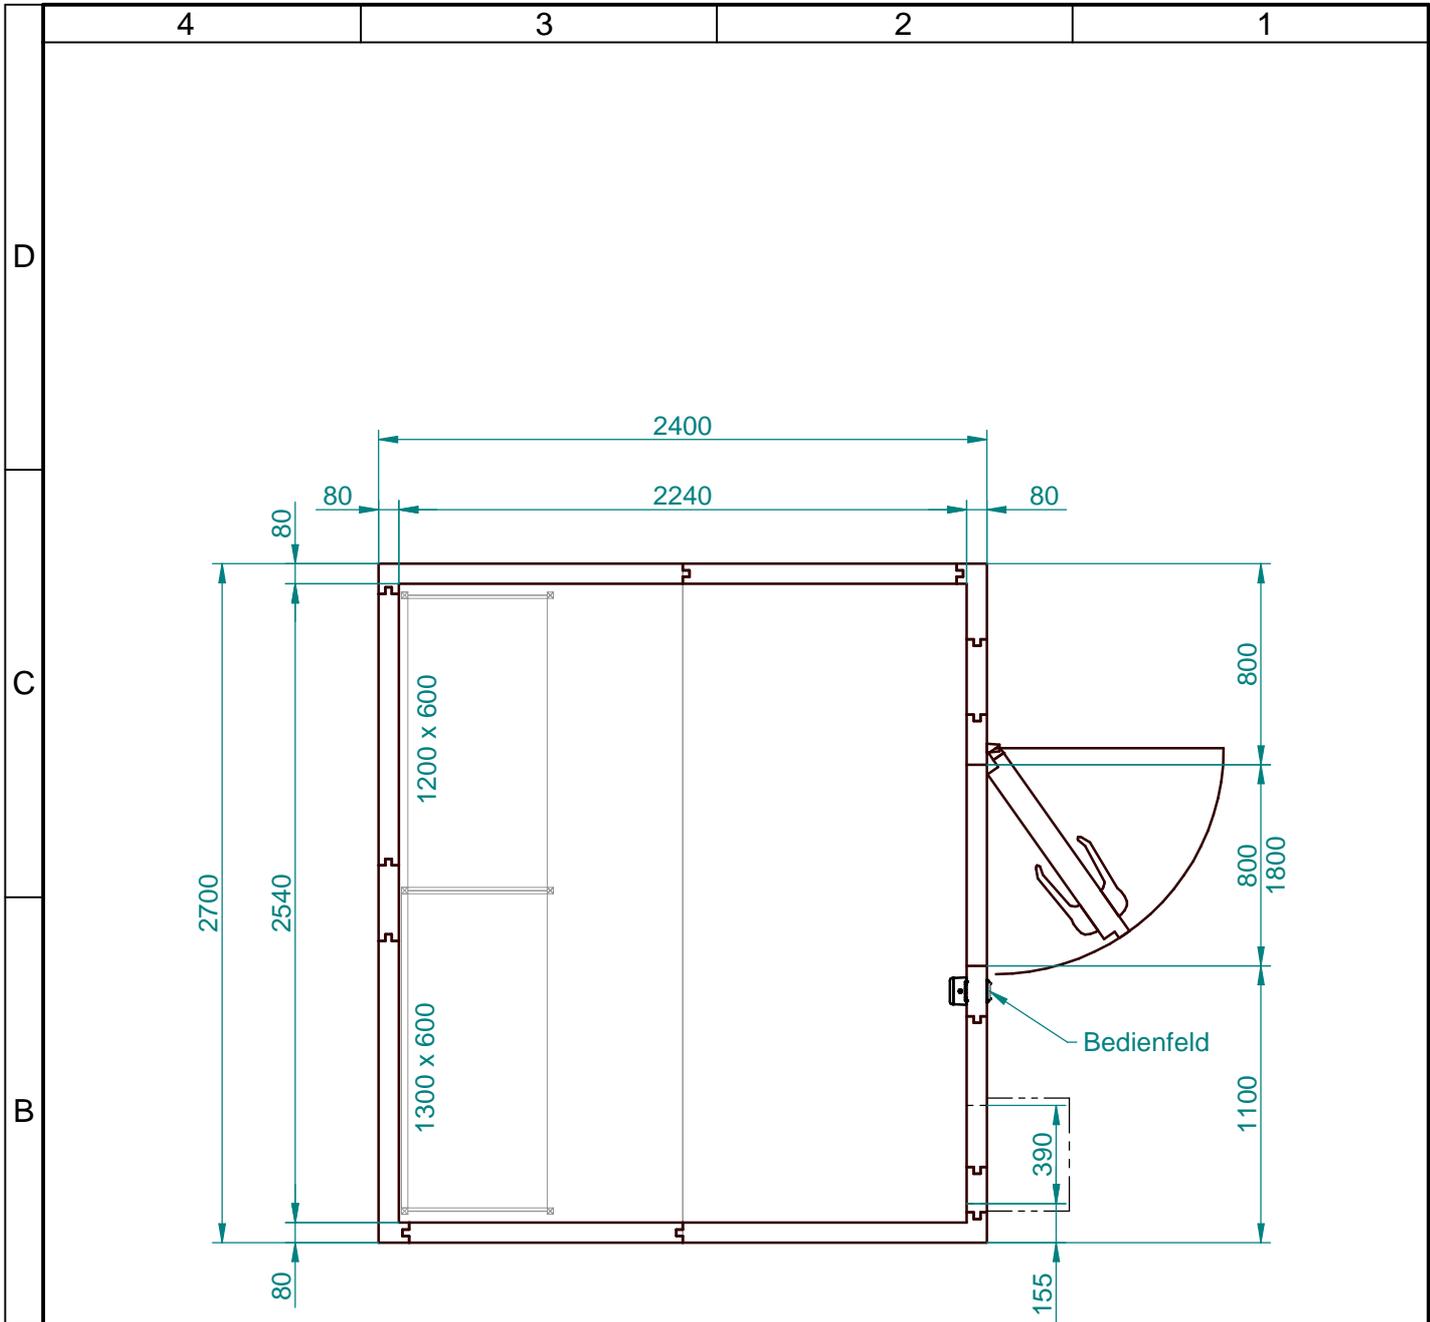

Zelle Standard WL 80
 Zelleninnenhöhe: 1950 mm
 Zellenaußenhöhe: 2110 mm

Alternativ:
 Zelle Standard WL 80
 Zelleninnenhöhe: 2250 mm
 Zellenaußenhöhe: 2410 mm
 lichte Türhöhe: 2000 mm

Regaleinrichtung Rega Almo Norm 20
 Regalleiterhöhe: 1800 mm
 Auflagenanzahl pro Regalabschnitt: 3

Türanschlag auch DIN links wählbar

				Allgemeintoleranz DIN ISO 2768-m DIN 6935				Maßstab 1:30		Werkstoff Material	
VISSMANN KÄLTETECHNIK GmbH SCHLEIZER STR. 100 95030 HOF/SAALE				Datum 25.10.2013		Name GaF		Projekt Landig Edition 2013 / Paket 7			
				Bearbeitet Geprüft Norm				Benennung Konzeptzeichnung Landig + Lava GmbH & Co. KG			
				Unternehmensbereich Kältetechnik SMAP				Teile-Nr. / Rev. - 01		Blatt 1 / 1 A4	
Zust.	Änderung	Datum	Name	24101307_01.dft		Zeichnung Stand		01	Druckdatum		25.10.2013