


Diese Unterlage wird nur zu dem vereinbarten Zweck übergeben. Ihre Verwendung für andere Zwecke ist verboten. Ohne unsere vorherige schriftliche Zustimmung darf sie weder vervielfältigt noch Dritten bekanntgegeben noch sonst verfügbar gemacht werden. Zuwiderhandlungen verpflichten zu Schadensersatz. Alle Rechte, insbesondere für den Fall einer Patenterteilung oder Gebrauchsmustererteilung, behalten wir uns vor.

D  
C  
B  
A

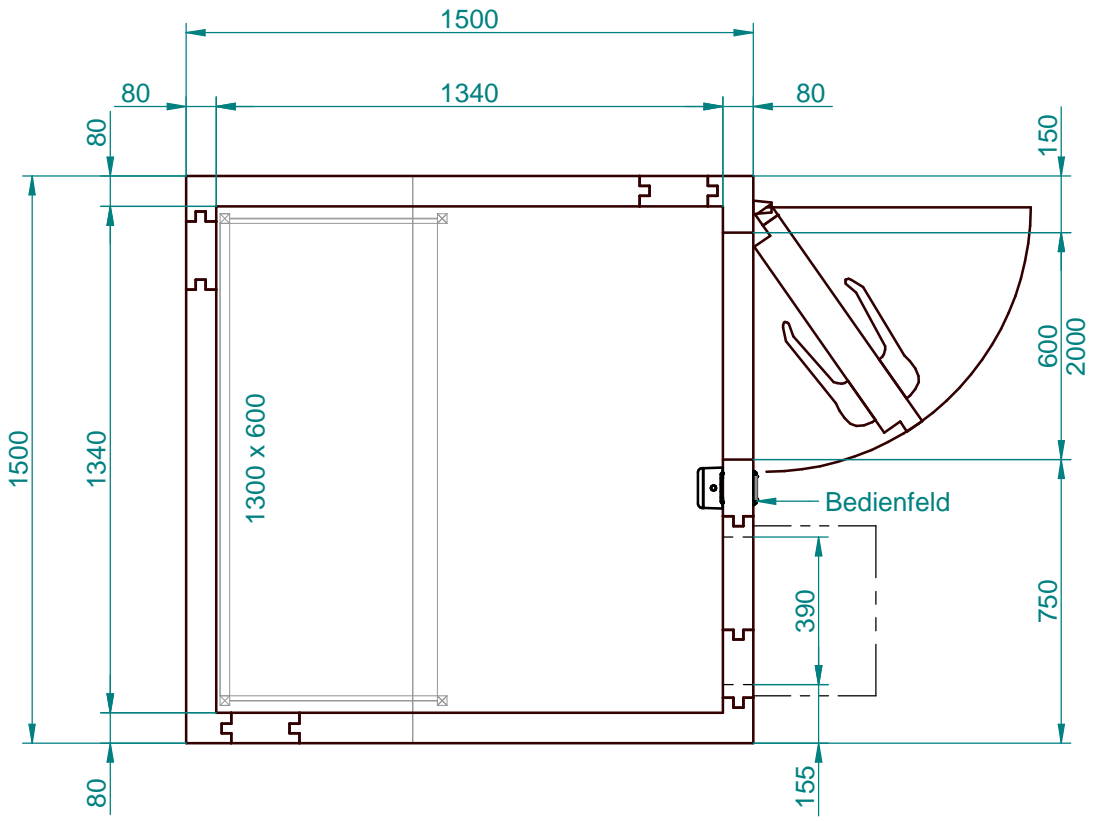

Zelle Standard WL 80  
 Zelleninnenhöhe: 1950 mm  
 Zellenaußenhöhe: 2110 mm

Alternativ:  
 Zelle Standard WL 80  
 Zelleninnenhöhe: 2250 mm  
 Zellenaußenhöhe: 2410 mm  
 lichte Türhöhe: 2000 mm

Regaleinrichtung Rega Almo Norm 20  
 Regalleiterhöhe: 1800 mm  
 Auflagenanzahl pro Regalabschnitt: 3

Türanschlag auch DIN links wählbar

		Allgemeintoleranz DIN ISO 2768-m DIN 6935				Maßstab 1:20		Werkstoff Material		
VISSMANN KÄLTETECHNIK GmbH SCHLEIZER STR. 100   95030 HOF/SAALE		Datum 24.10.2013		Name GaF		Projekt Landig Edition 2013 / Paket 1				
		Bearbeitet Geprüft Norm				Benennung Konzeptzeichnung Landig + Lava GmbH & Co. KG				
		Unternehmensbereich Kältetechnik SMAP				Teile-Nr. / Rev. - 01		Blatt 1 / 1 A4		
Zust.	Änderung	Datum	Name	24101301_01.dft		Zeichnung Stand		01	Druckdatum	25.10.2013