


Diese Unterlage wird nur zu dem vereinbarten Zweck übergeben. Ihre Verwendung für andere Zwecke ist verboten. Ohne unsere vorherige schriftliche Zustimmung darf sie weder vervielfältigt noch Dritten bekanntgegeben noch sonst verfügbar gemacht werden. Zuwiderhandlungen verpflichten zu Schadensersatz. Alle Rechte, insbesondere für den Fall einer Patenterteilung oder Gebrauchsmustererteilung, behalten wir uns vor.

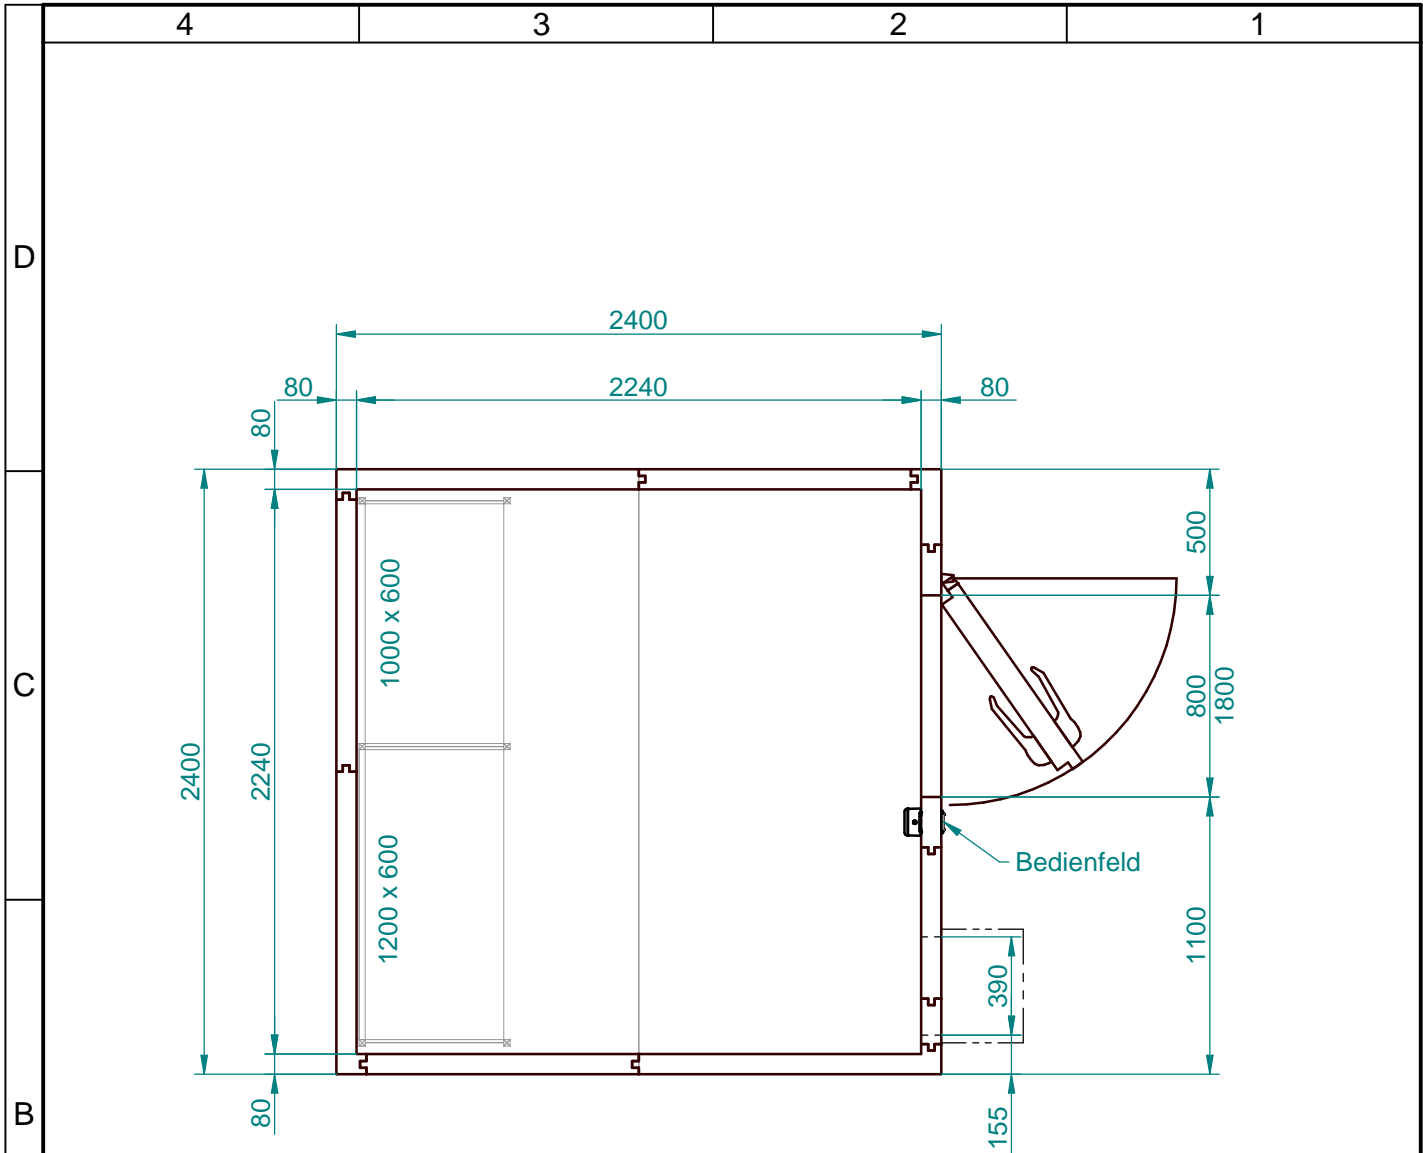

Zelle Standard WL 80
 Zelleninnenhöhe: 1950 mm
 Zellenaußenhöhe: 2110 mm

Alternativ:
 Zelle Standard WL 80
 Zelleninnenhöhe: 2250 mm
 Zellenaußenhöhe: 2410 mm
 lichte Türhöhe: 2000 mm

Regaleinrichtung Rega Almo Norm 20
 Regalleiterhöhe: 1800 mm
 Auflagenanzahl pro Regalabschnitt: 3

Türanschlag auch DIN links wählbar

				Allgemeintoleranz DIN ISO 2768-m DIN 6935				Maßstab 1:30		Werkstoff Material	
VISSMANN KÄLTETECHNIK GmbH SCHLEIZER STR. 100 95030 HOF/SAALE				Datum		Name		Projekt Landig Edition 2013 / Paket 6			
				Bearb. 25.10.2013		GaF		Benennung Konzeptzeichnung Landig + Lava GmbH & Co. KG			
				Geprüft							
				Norm							
				Unternehmensbereich Kältetechnik				Teile-Nr. / Rev.		- 01	
				SMAP						Blatt 1 / 1	
				SMAP						A4	
Zust.		Änderung		Datum		Name		Zeichnung Stand		Druckdatum	
						24101306_01.dft		01		25.10.2013	