


Diese Unterlage wird nur zu dem vereinbarten Zweck übergeben. Ihre Verwendung für andere Zwecke ist verboten. Ohne unsere vorherige schriftliche Zustimmung darf sie weder vervielfältigt noch Dritten bekanntgegeben noch sonst verfügbar gemacht werden. Zuwiderhandlungen verpflichten zu Schadensersatz. Alle Rechte, insbesondere für den Fall einer Patenterteilung oder Gebrauchsmustereintragung, behalten wir uns vor.

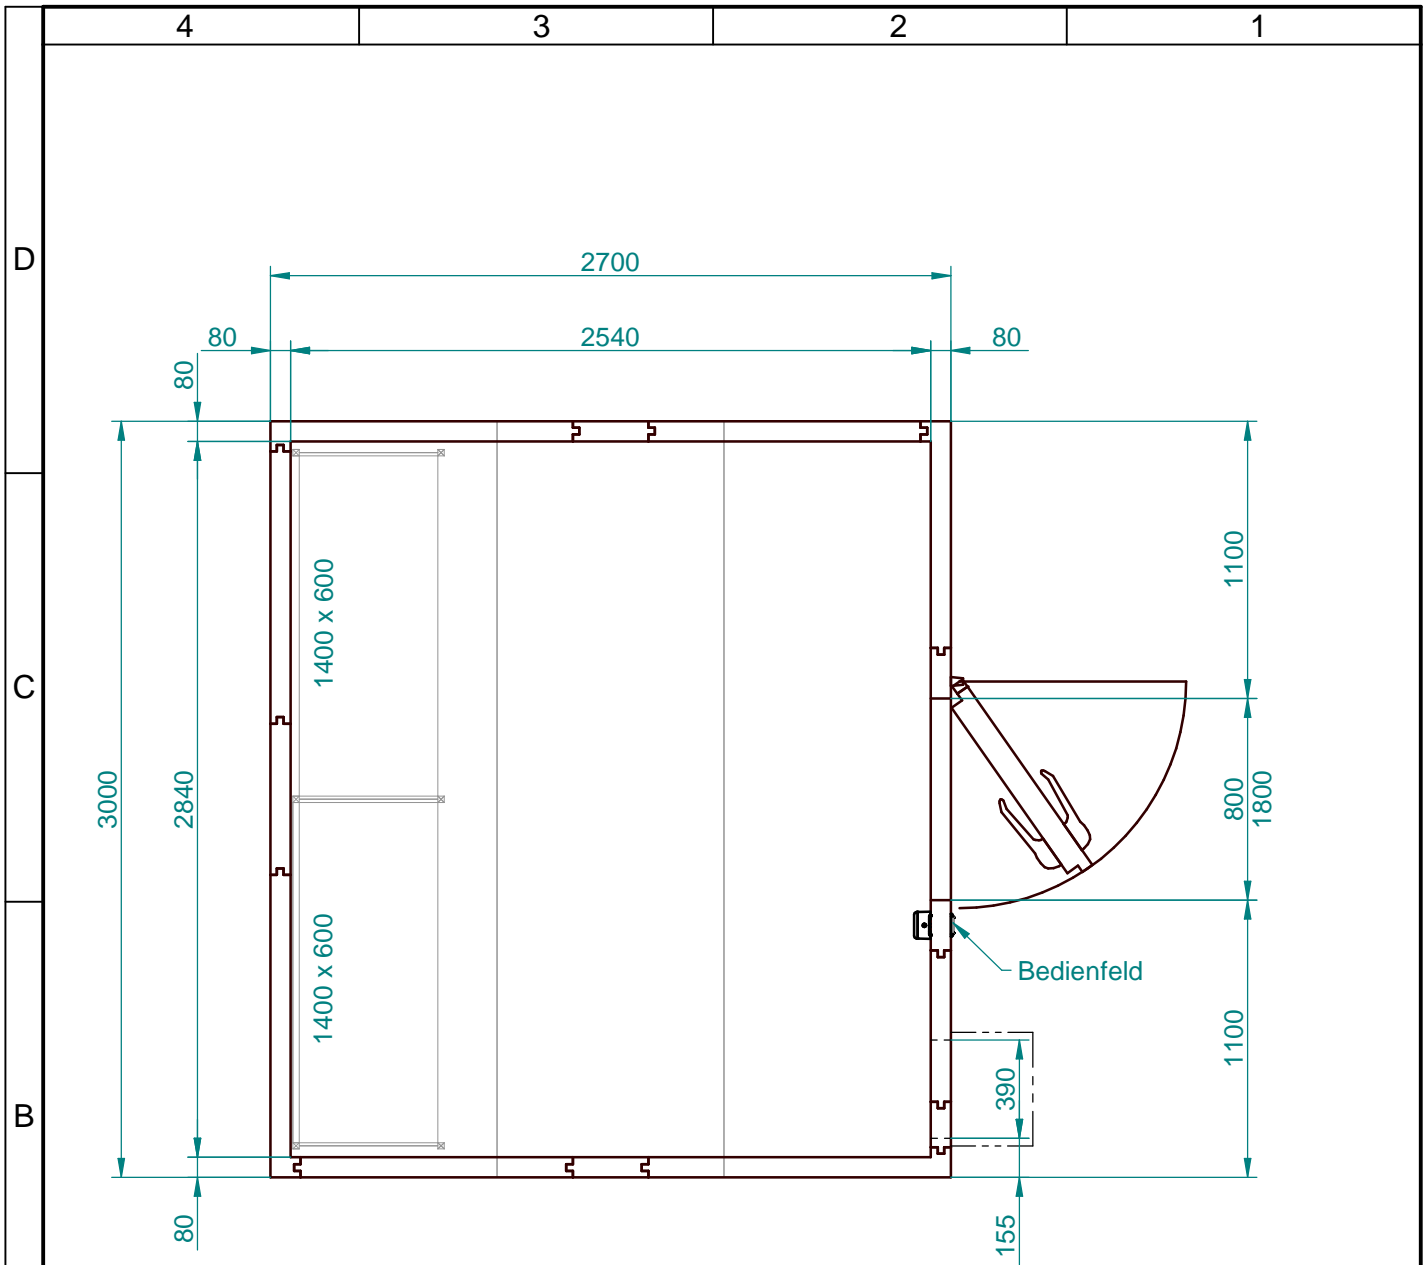

A

Zelle Standard WL 80
 Zelleninnenhöhe: 1950 mm
 Zellenaußenhöhe: 2110 mm

Regaleinrichtung Rega Almo Norm 20
 Regalleiterhöhe: 1800 mm
 Auflagenanzahl pro Regalabschnitt: 3

Alternativ:
 Zelle Standard WL 80
 Zelleninnenhöhe: 2250 mm
 Zellenaußenhöhe: 2410 mm
 lichte Türhöhe: 2000 mm

Türanschlag auch DIN links wählbar

VISSMANN VISSMANN KÄLTETECHNIK GmbH SCHLEIZER STR. 100 95030 HOF/SAALE				Allgemeintoleranz DIN ISO 2768-m DIN 6935		Maßstab 1:30 Werkstoff Material	
				Projekt Landig Edition 2013 / Paket 8			
				Benennung Konzeptzeichnung Landig + Lava GmbH & Co. KG			
				Unternehmensbereich Kältetechnik SMAP		Teile-Nr. / Rev. <div style="text-align: center; font-size: 2em;">- 01</div>	
				Datum Name		Blatt 1 / 1 A4	
				Bearbeitet Geprüft Norm			
				Datum Name		Zeichnung Stand 01 Druckdatum 25.10.2013	
				Zust. Änderung Datum Name		24101308_01.dft	