


Diese Unterlage wird nur zu dem vereinbarten Zweck übergeben. Ihre Verwendung für andere Zwecke ist verboten. Ohne unsere vorherige schriftliche Zustimmung darf sie weder vervielfältigt noch Dritten bekanntgegeben noch sonst verfügbar gemacht werden. Zuwiderhandlungen verpflichten zu Schadensersatz. Alle Rechte, insbesondere für den Fall einer Patenterteilung oder Gebrauchsmustereintragung, behalten wir uns vor.

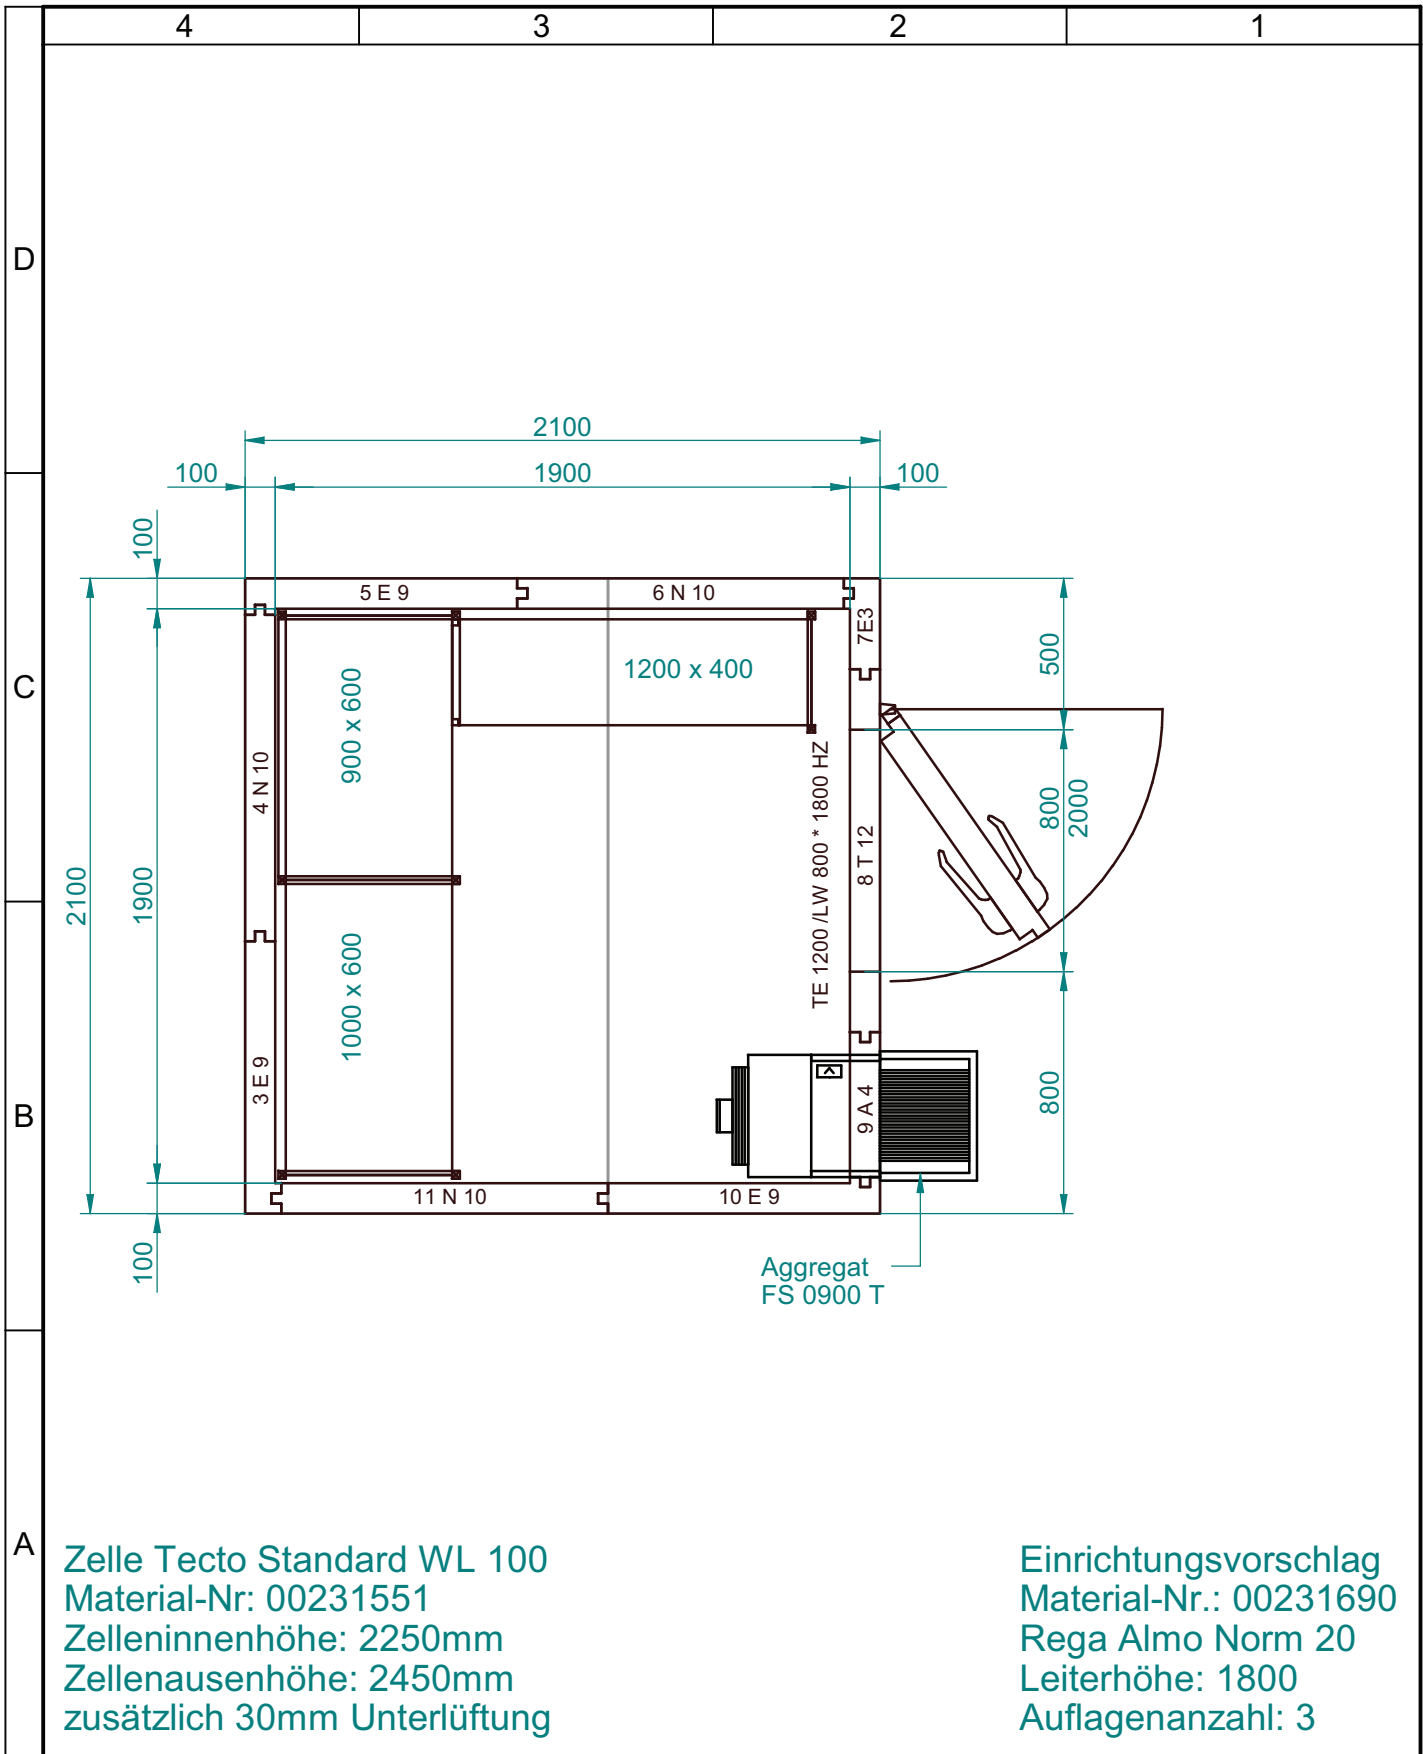

Zelle Tecto Standard WL 100
 Material-Nr: 00231551
 Zelleninnenhöhe: 2250mm
 Zellenausenhöhe: 2450mm
 zusätzlich 30mm Unterlüftung

Einrichtungsvorschlag
 Material-Nr.: 00231690
 Rega Almo Norm 20
 Leiterhöhe: 1800
 Auflagenanzahl: 3

				Allgemeintoleranz DIN ISO 2768-m DIN 6935				Maßstab 1:25		Werkstoff Material	
VISSMANN KÄLTETECHNIK GmbH SCHLEIZER STR. 100 95030 HOF/SAALE				Datum 18.04.2013		Name LiM		Projekt Tecto Standard WL 100			
				Bearbeitet 18.04.2013		Name LiM		Benennung Classic Edition 2100 x 2100 x 2450 - DIN R			
				Geprüft				Teile-Nr. / Rev. 00231615 - 02			
				Norm				Blatt 1 / 1			
				Unternehmensbereich Kältetechnik				A4			
02 100014-1 18.04.13 LiM				01 100014 28.09.12 LiM		SMAP		Zeichnung Stand 01		Druckdatum 18.04.2013	
Zust. Änderung Datum Name				00231615_02.dft							