


Diese Unterlage wird nur zu dem vereinbarten Zweck übergeben. Ihre Verwendung für andere Zwecke ist verboten. Ohne unsere vorherige schriftliche Zustimmung darf sie weder vervielfältigt noch Dritten bekanntgegeben noch sonst verfügbar gemacht werden. Zuwiderhandlungen verpflichten zu Schadensersatz. Alle Rechte, insbesondere für den Fall einer Patenterteilung oder Gebrauchsmustereintragung, behalten wir uns vor.

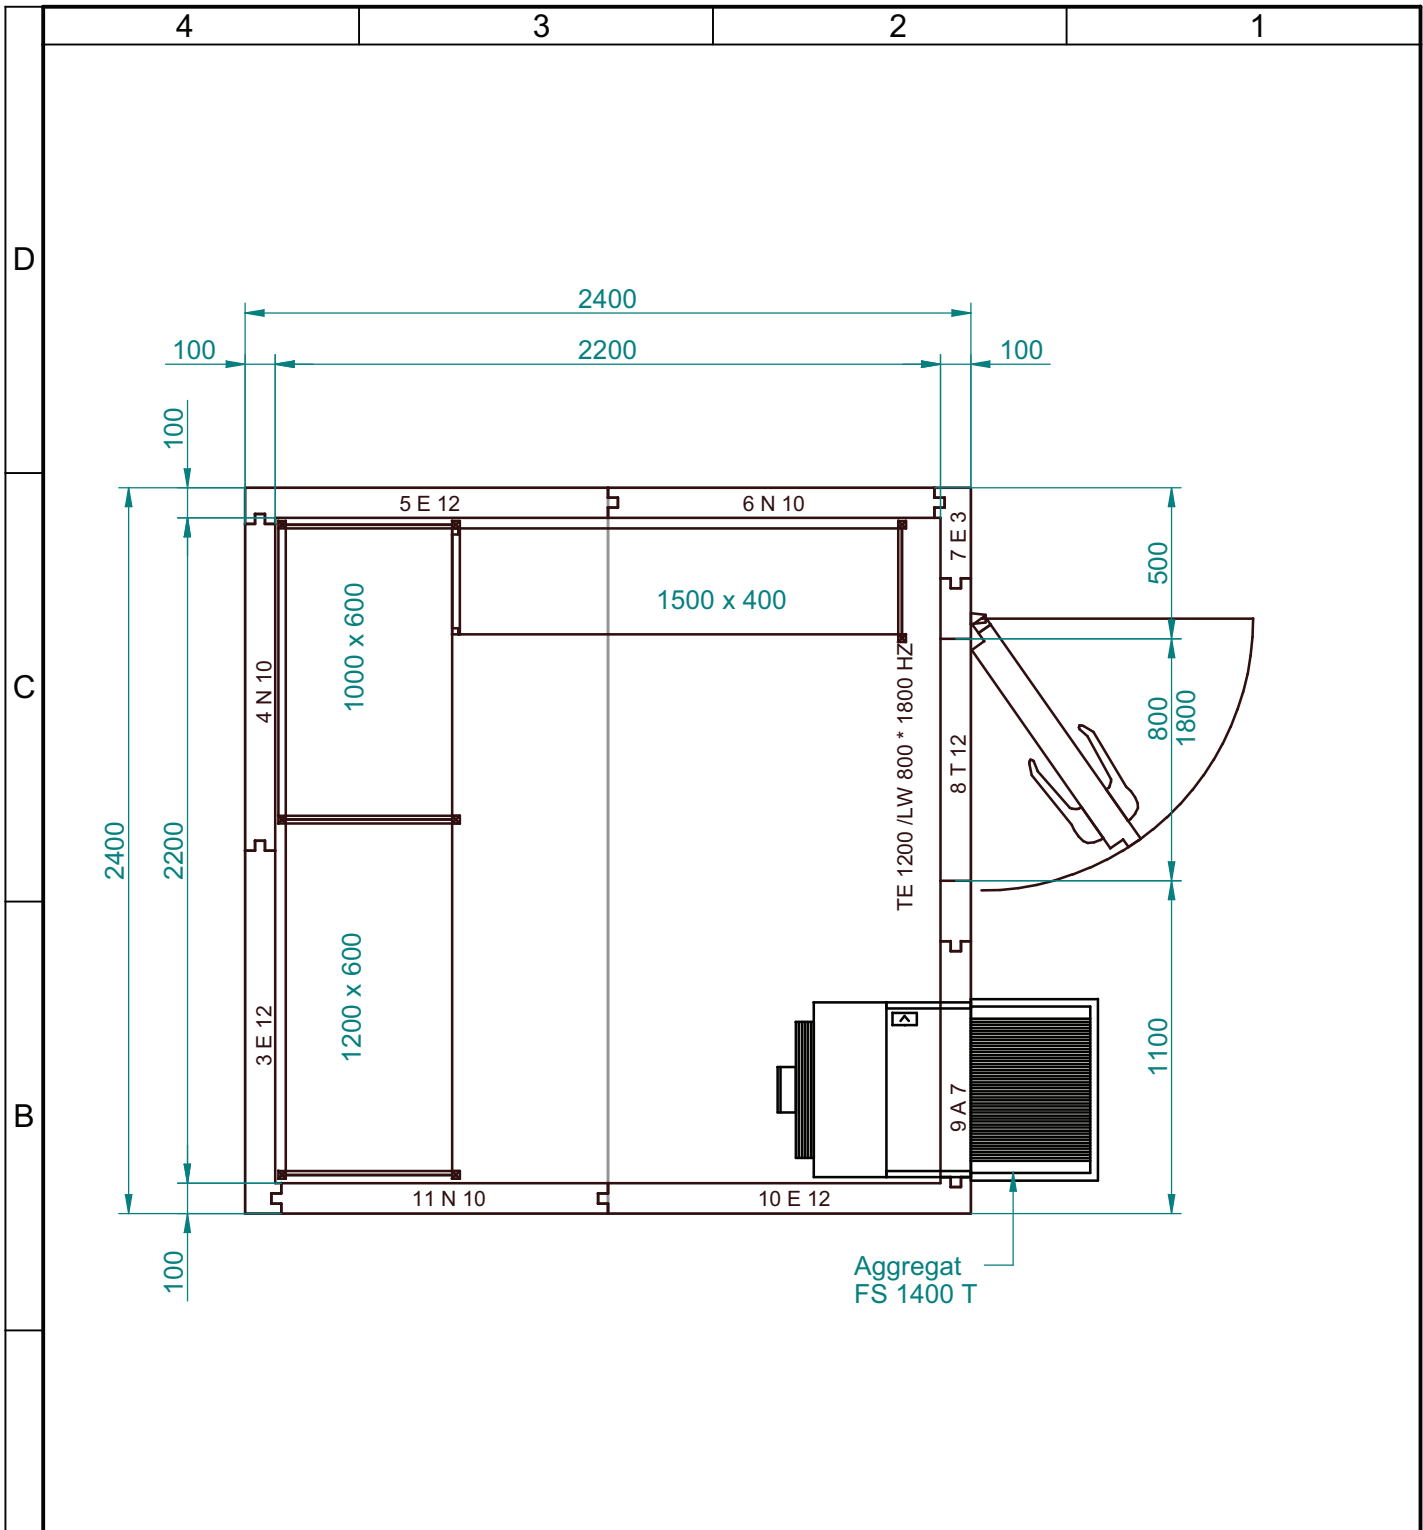

Zelle Tecto Standard WL 100
 Material-Nr: 00231537
 Zelleninnenhöhe: 1950mm
 Zellenausenhöhe: 2150mm
 zusätzlich 30mm Unterlüftung

Einrichtungsvorschlag
 Material-Nr.: 00231696
 Rega Almo Norm 20
 Leiterhöhe: 1800
 Auflagenanzahl: 3

		Allgemeintoleranz DIN ISO 2768-m DIN 6935				Maßstab 1:25		Werkstoff Material	
VISSMANN KÄLTETECHNIK GmbH SCHLEIZER STR. 100 95030 HOF/SAALE		Datum 18.04.2013		Name LiM		Projekt Tecto Standard WL 100			
		Bearbeitet Geprüft Norm				Benennung Classic Edition 2400 x 2400 x 2150 - DIN R			
02 100014-1 18.04.13 LiM		Unternehmensbereich Kältetechnik		Teile-Nr. / Rev. 00231601 - 02		Blatt 1 / 1		A4	
01 100014 28.09.12 LiM		SMAP		Zeichnung Stand 01		Druckdatum		18.04.2013	
Zust. Änderung Datum Name		00231601_02.dft							