


Diese Unterlage wird nur zu dem vereinbarten Zweck übergeben. Ihre Verwendung für andere Zwecke ist verboten. Ohne unsere vorherige schriftliche Zustimmung darf sie weder vervielfältigt noch Dritten bekanntgegeben noch sonst verfügbar gemacht werden. Zuwiderhandlungen verpflichten zu Schadensersatz. Alle Rechte, insbesondere für den Fall einer Patenterteilung oder Gebrauchsmustereintragung, behalten wir uns vor.

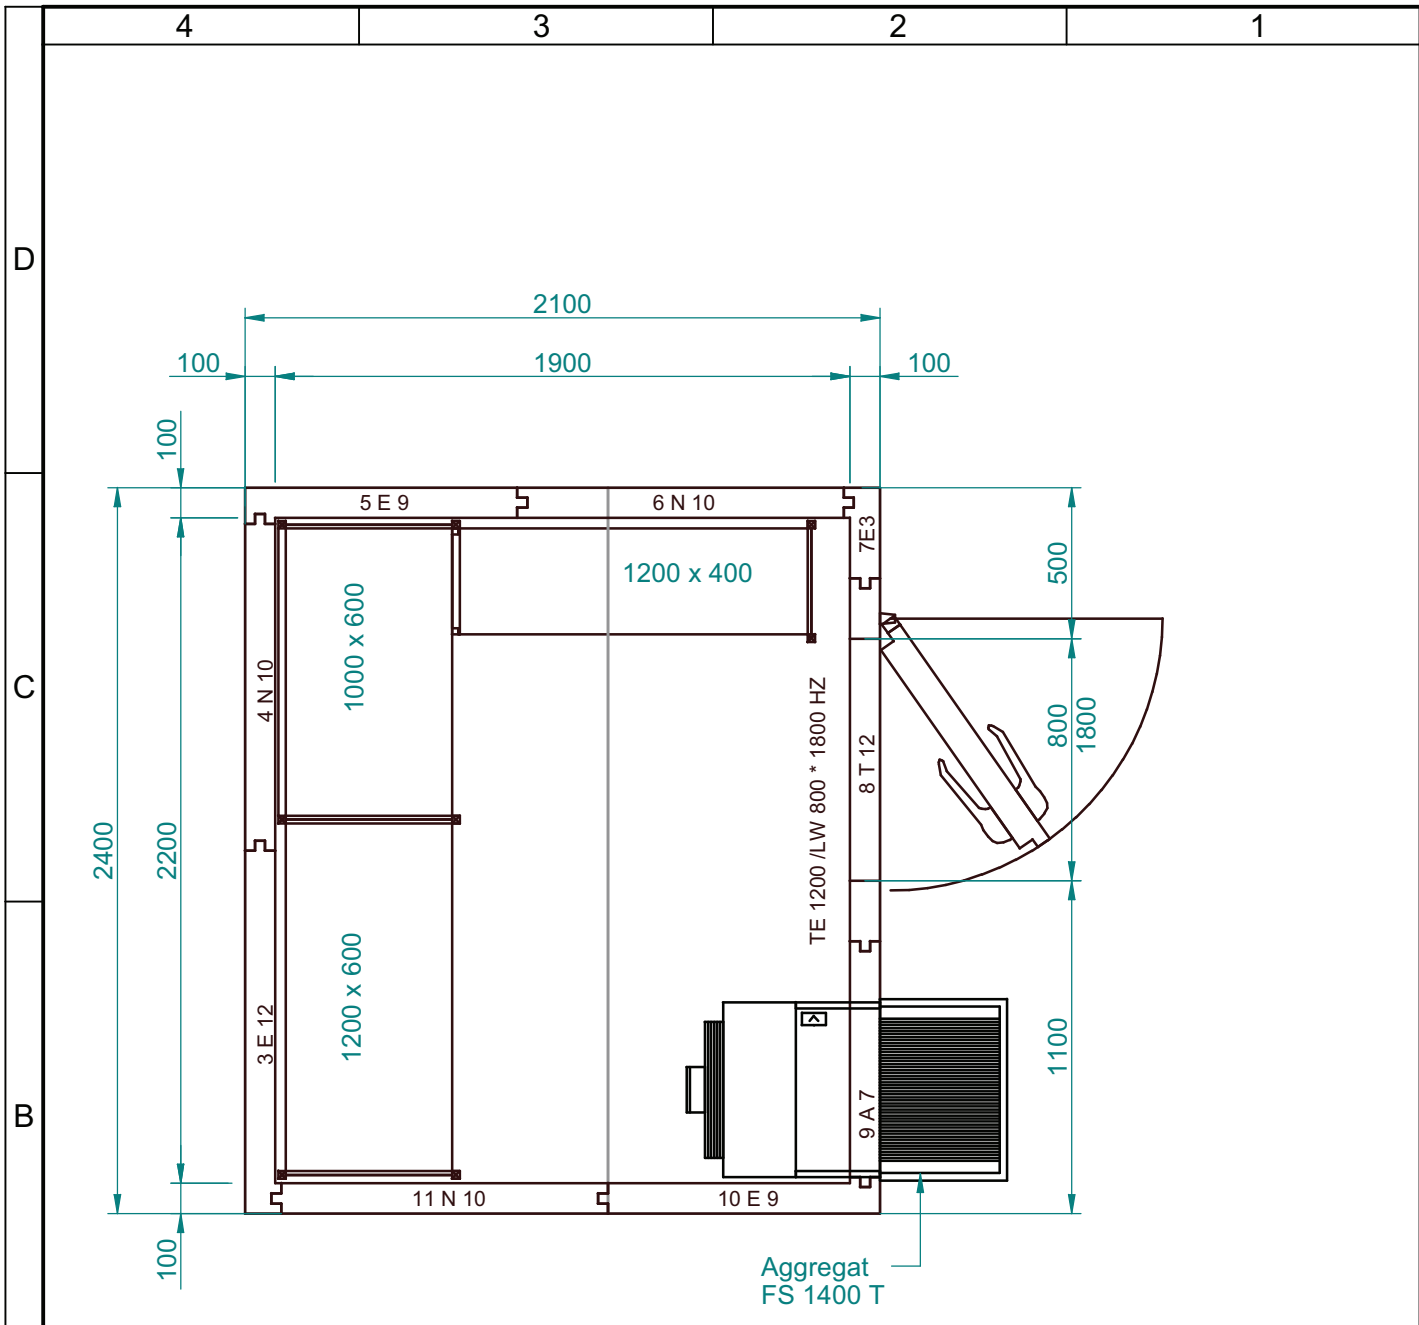

Zelle Tecto Standard WL 100
 Material-Nr: 00231536
 Zelleninnenhöhe: 1950mm
 Zellenausenhöhe: 2150mm
 zusätzlich 30mm Unterlüftung

Einrichtungsvorschlag
 Material-Nr.: 00231691
 Rega Almo Norm 20
 Leiterhöhe: 1800
 Auflagenanzahl: 3

VISSMANN VISSMANN KÄLTETECHNIK GmbH SCHLEIZER STR. 100 95030 HOF/SAALE				Allgemeintoleranz DIN ISO 2768-m DIN 6935		Maßstab 1:25		Werkstoff Material	
				Datum Name		Projekt Tecto Standard WL 100			
				Bearb. 18.04.2013 Name LiM		Benennung Classic Edition 2400 x 2100 x 2150 - DIN R			
				Geprüft					
				Norm					
				Unternehmensbereich Kältetechnik		Teile-Nr. / Rev. 00231600 - 02		Blatt 1 / 1	
				02 100014-1 18.04.13 LiM					
				01 100014 28.09.12 LiM					
				SMAP					
Zust. Änderung Datum Name				00231600_02.dft		Zeichnung Stand 01		Druckdatum 18.04.2013	