


Diese Unterlage wird nur zu dem vereinbarten Zweck übergeben. Ihre Verwendung für andere Zwecke ist verboten. Ohne unsere vorherige schriftliche Zustimmung darf sie weder vervielfältigt noch Dritten bekanntgegeben noch sonst verfügbar gemacht werden. Zuwiderhandlungen verpflichten zu Schadensersatz. Alle Rechte, insbesondere für den Fall einer Patenterteilung oder Gebrauchsmustereintragung, behalten wir uns vor.

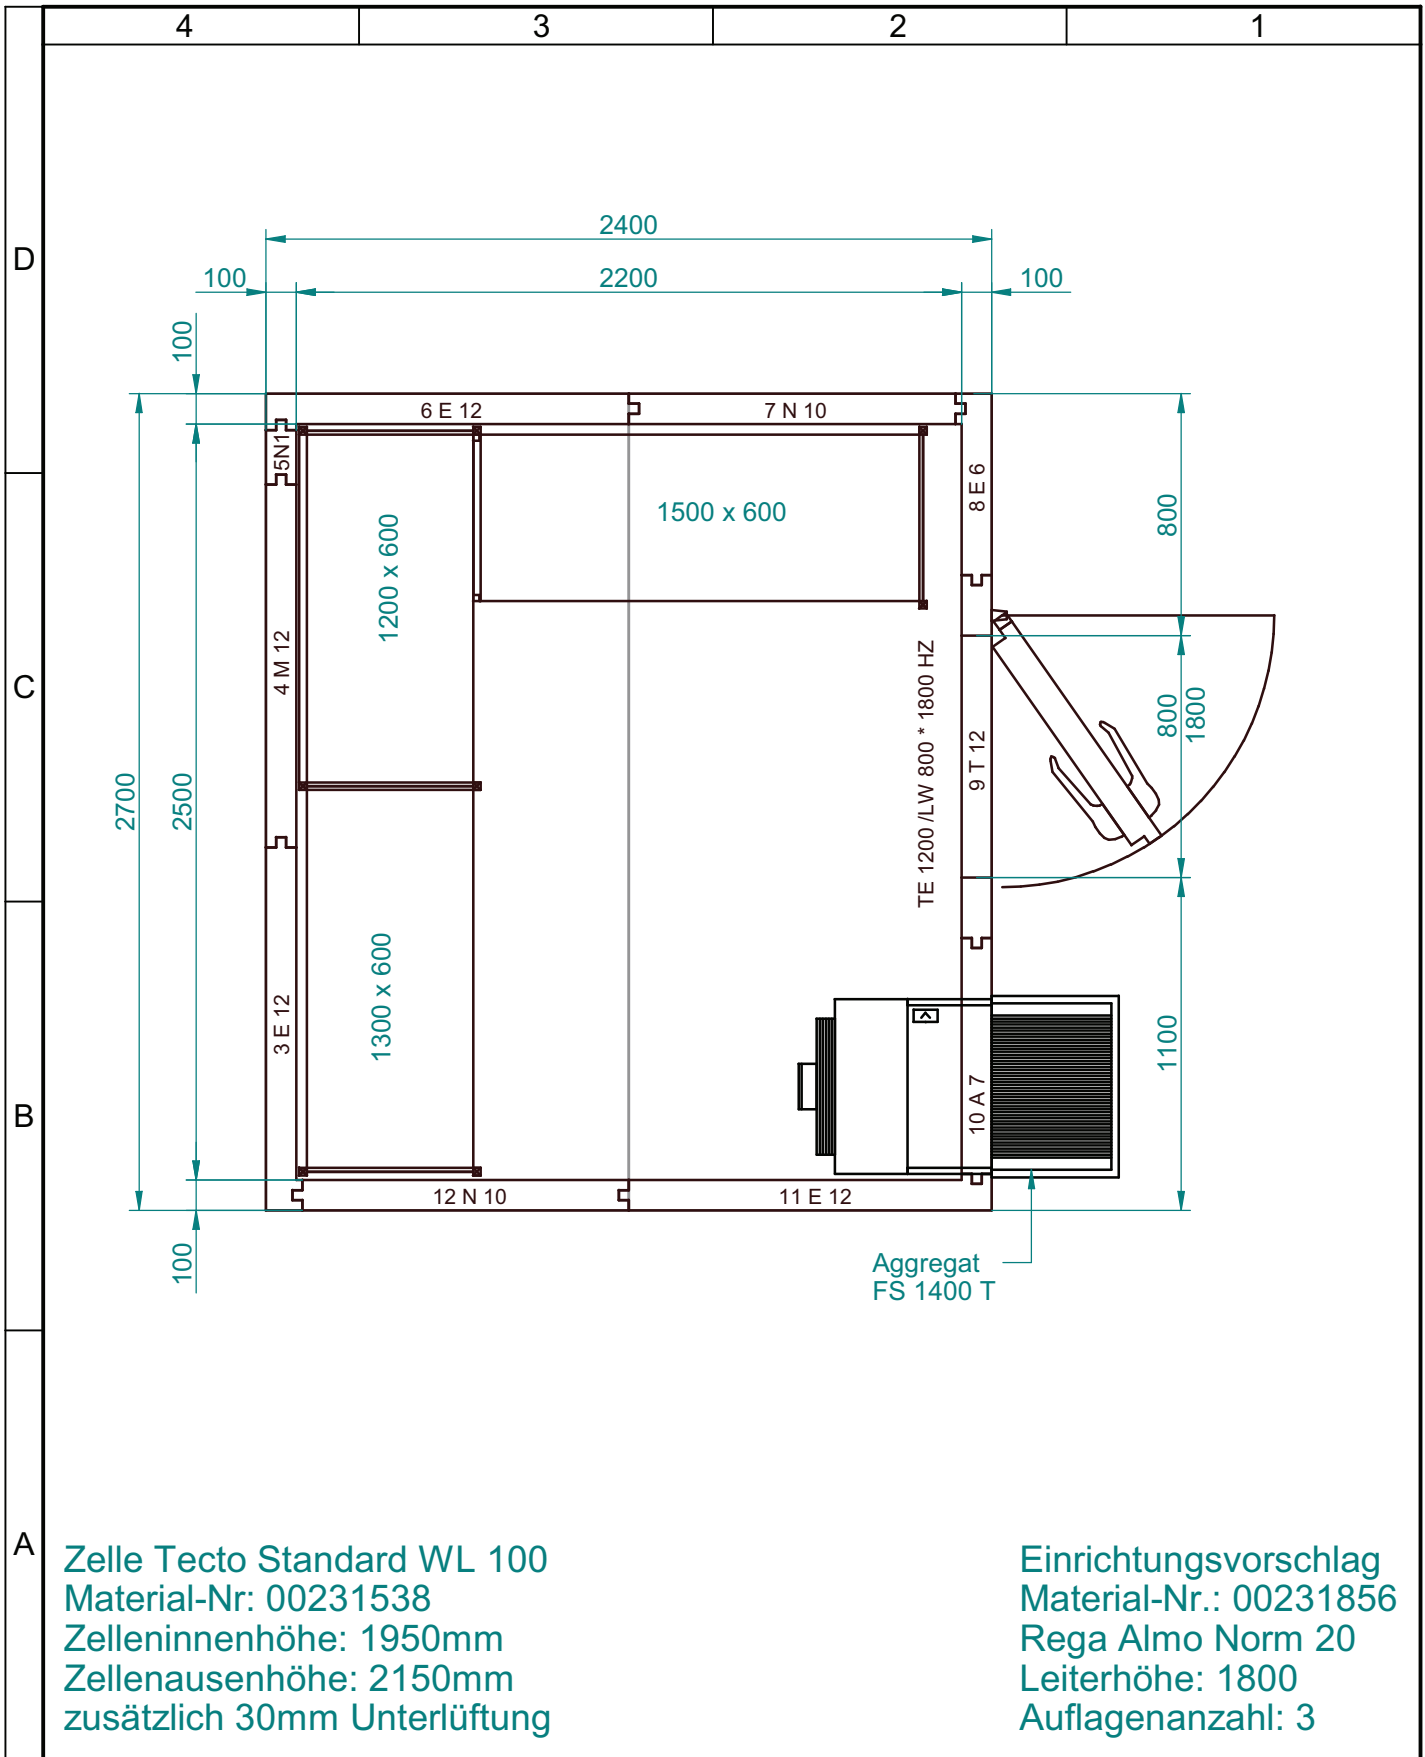

**Zelle Tecto Standard WL 100**  
 Material-Nr: 00231538  
 Zelleninnenhöhe: 1950mm  
 Zellenausenhöhe: 2150mm  
 zusätzlich 30mm Unterlüftung

**Einrichtungsvorschlag**  
 Material-Nr.: 00231856  
 Rega Almo Norm 20  
 Leiterhöhe: 1800  
 Auflagenanzahl: 3

				Allgemeintoleranz DIN ISO 2768-m DIN 6935				Maßstab 1:25		Werkstoff Material	
VISSMANN KÄLTETECHNIK GmbH SCHLEIZER STR. 100   95030 HOF/SAALE				Datum 18.04.2013		Name LiM		Projekt <b>Tecto Standard WL 100</b>			
				Bearbeitet Geprüft Norm				Benennung <b>Classic Edition</b> 2700 x 2400 x 2150 - DIN R			
				Unternehmensbereich Kältetechnik				Teile-Nr. / Rev. <b>00231602 - 02</b>		Blatt 1 / 1 A4	
02 100014-1 18.04.13 LiM				01 100014 28.09.12 LiM		SMAP		Zeichnung Stand 01		Druckdatum 18.04.2013	
Zust. Änderung Datum Name				00231602_02.dft							