


Diese Unterlage wird nur zu dem vereinbarten Zweck übergeben. Ihre Verwendung für andere Zwecke ist verboten. Ohne unsere vorherige schriftliche Zustimmung darf sie weder vervielfältigt noch Dritten bekanntgegeben noch sonst verfügbar gemacht werden. Zuwiderhandlungen verpflichten zu Schadensersatz. Alle Rechte, insbesondere für den Fall einer Patenterteilung oder Gebrauchsmustereintragung, behalten wir uns vor.

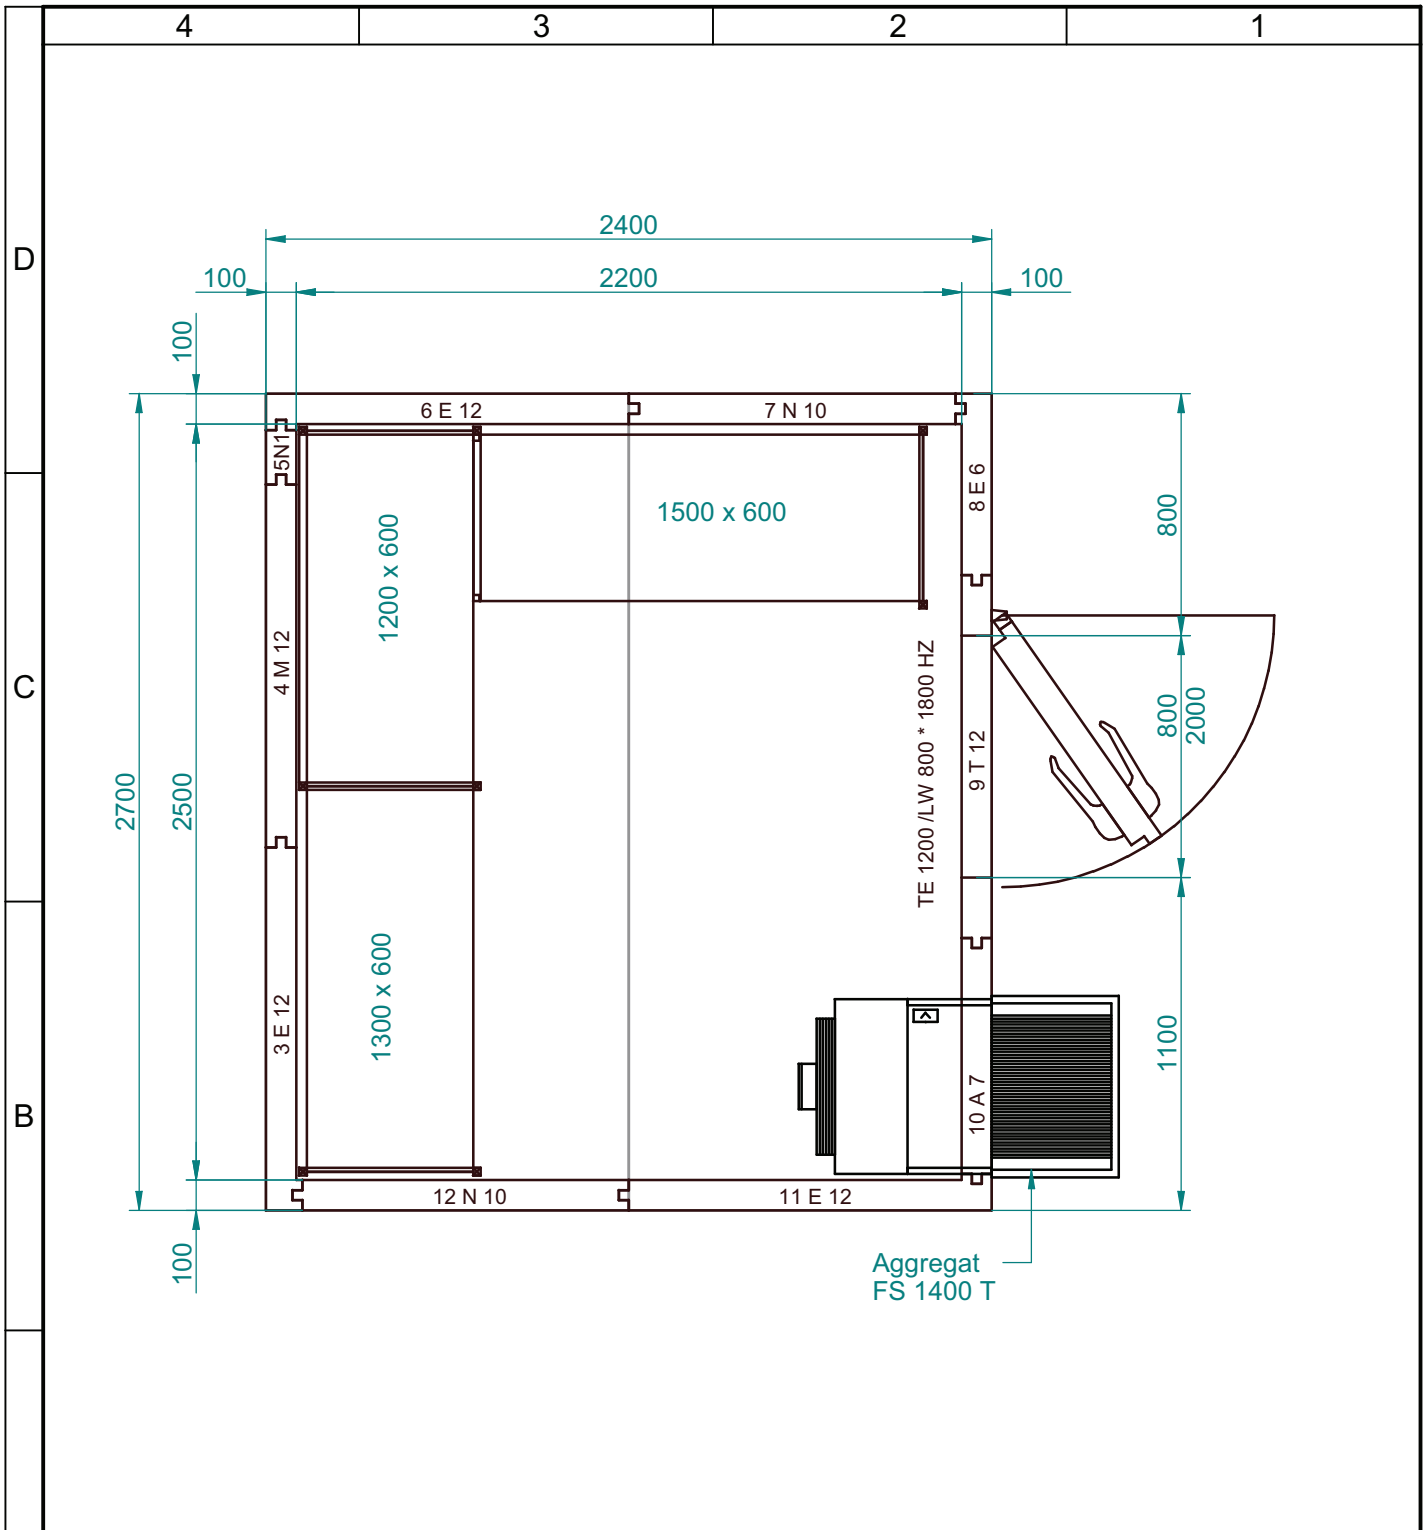

**Zelle Tecto Standard WL 100**  
 Material-Nr: 00231554  
 Zelleninnenhöhe: 2250mm  
 Zellenausenhöhe: 2450mm  
 zusätzlich 30mm Unterlüftung

**Einrichtungsvorschlag**  
 Material-Nr.: 00231856  
 Rega Almo Norm 20  
 Leiterhöhe: 1800  
 Auflagenanzahl: 3

		Allgemeintoleranz			Maßstab	1:25	Werkstoff	Material	
		VISSMANN KÄLTETECHNIK GmbH SCHLEIZER STR. 100   95030 HOF/SAALE			DIN ISO 2768-m		Projekt		
		DIN 6935				Tecto Standard WL 100			
		Datum		Name		Benennung			
		Bearb. 18.04.2013		LiM		Classic Edition			
		Geprüft				2700 x 2400 x 2450 - DIN R			
		Norm				Teile-Nr. / Rev.			
		Unternehmensbereich		Kältetechnik		00231618 - 02		Blatt	
02	100014-1	18.04.13	LiM	SMAP				1 / 1	
01	100014	28.09.12	LiM					A4	
Zust.	Änderung	Datum	Name	00231618_02.dft		Zeichnung Stand	01	Druckdatum	18.04.2013